


TOP 2
68,47m²

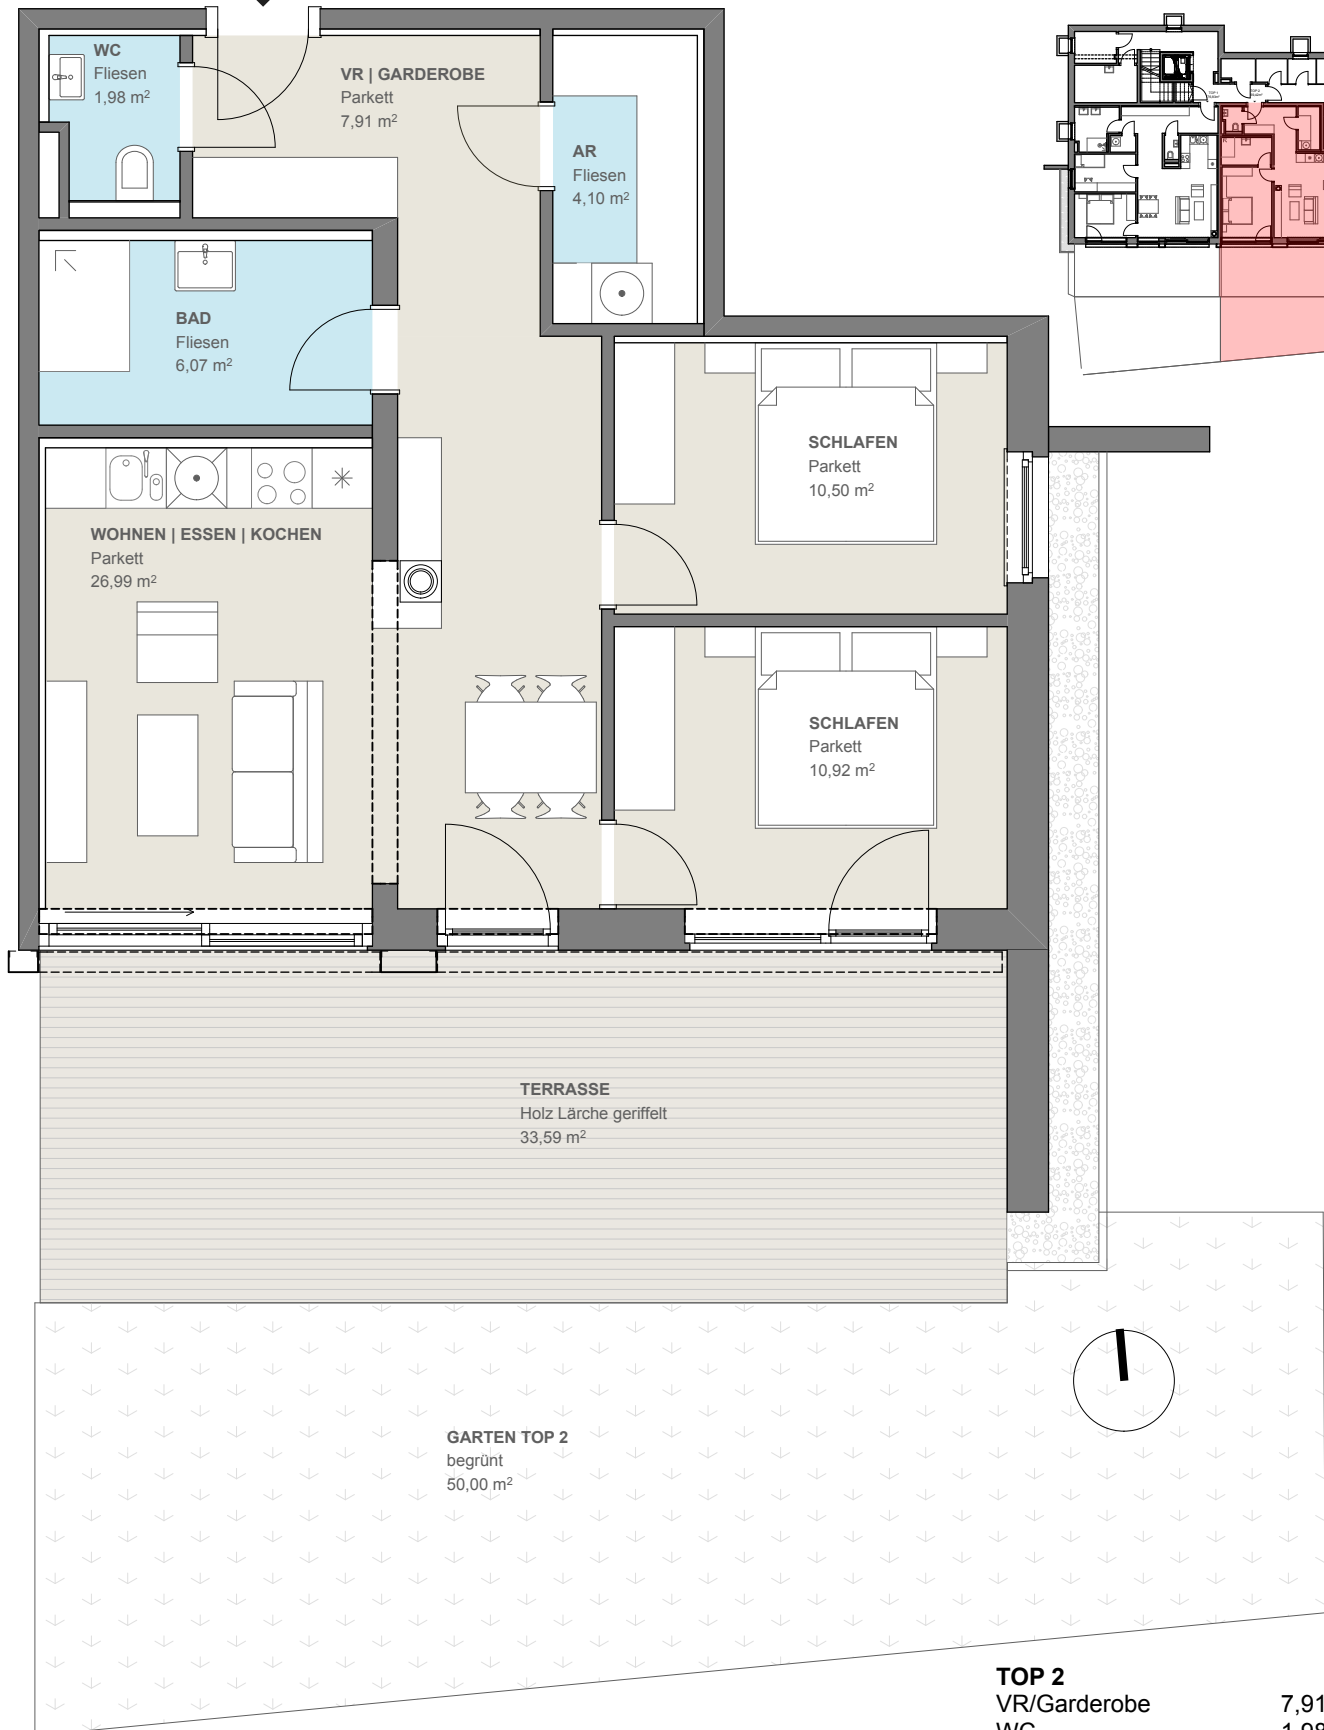

Übersichtsplan

TOP 2		
VR/Garderobe	7,91	m ²
WC	1,98	m ²
Bad	6,07	m ²
Schlafen	10,50	m ²
Schlafen	10,92	m ²
Wohnen Essen Kochen	26,99	m ²
AR	4,10	m ²
68,47	m²	
<hr/>		
Terrasse	33,59	m ²
Garten	50,00	m ²

TOP 2
SEEBODENBLICK

Es handelt sich um Vorentwurfspläne
Diese Planung kann sich durch behördliche
Auflagen und technische Vorgaben noch ändern.